



ELEVACION EJE 3 ESC. 1:50
 ELEVACION EJE 4 ESC. 1:50
 ELEVACION EJE 5 ESC. 1:50
 ELEVACION EJE 2 ESC. 1:50
 ELEVACION EJE 1 ESC. 1:50

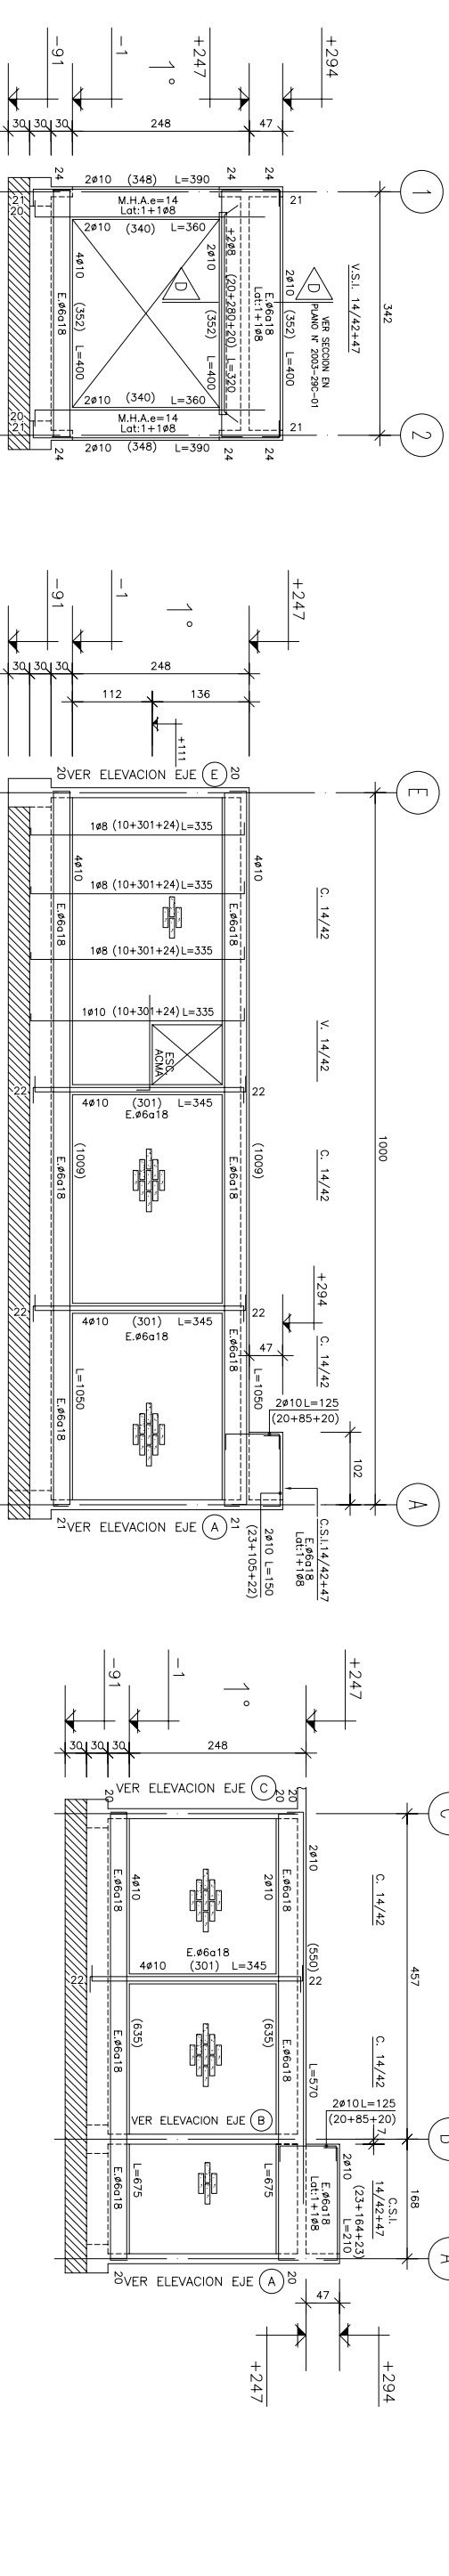

ELEVACION EJE 2 ESC. 1:50
 ELEVACION EJE 1 ESC. 1:50
 ELEVACION EJE 3 ESC. 1:50
 ELEVACION EJE 4 ESC. 1:50

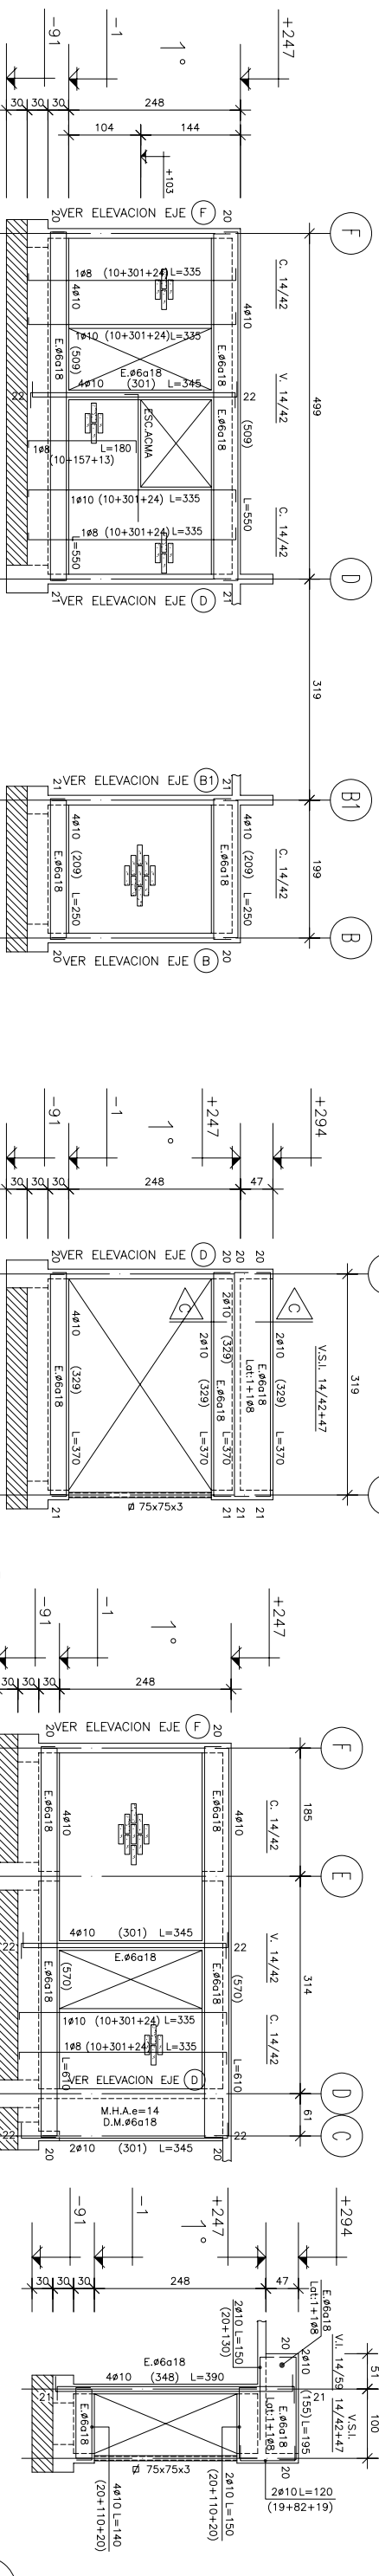

ELEVACION EJE 1 ESC. 1:50
 ELEVACION EJE 2 ESC. 1:50
 ELEVACION EJE 3 ESC. 1:50
 ELEVACION EJE 4 ESC. 1:50
 ELEVACION EJE 5 ESC. 1:50

PLANO PARA CUBICACION DE ALBANILERIA
 PLANO ELFS Y LINEAS ELEVACIONES
 PARA DESARROLLO: PLANOS SZC CA F001-002