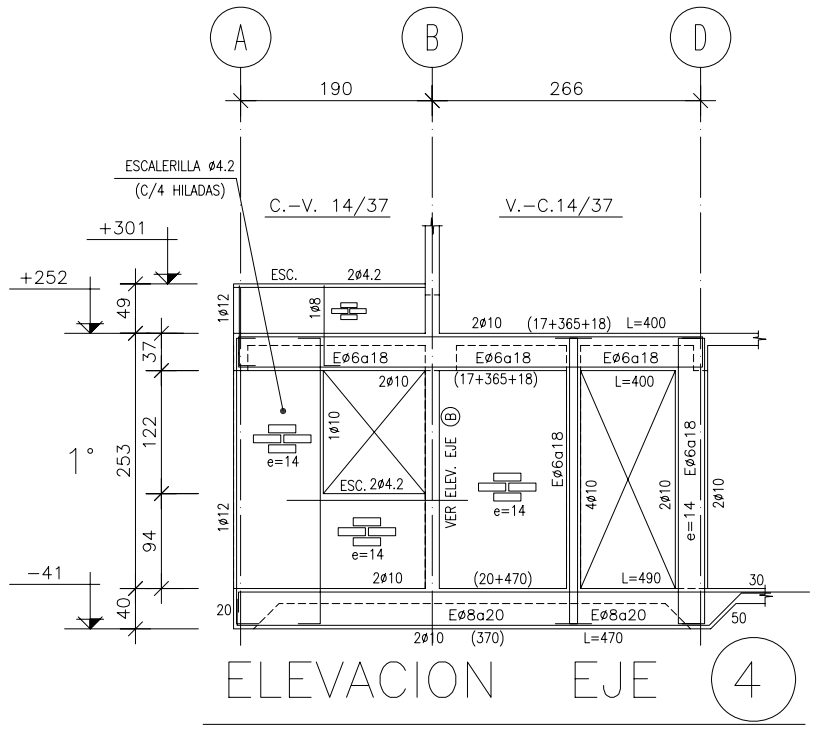

ELEVACION EJE 4

ESC. 1:50

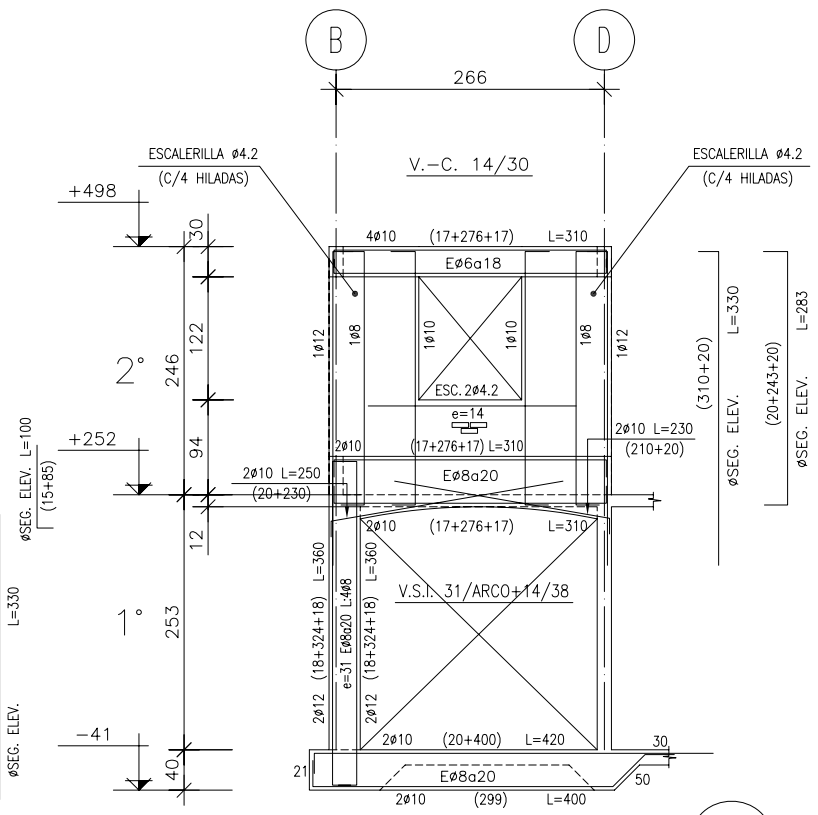

ELEVACION EJE 5

ESC. 1:50

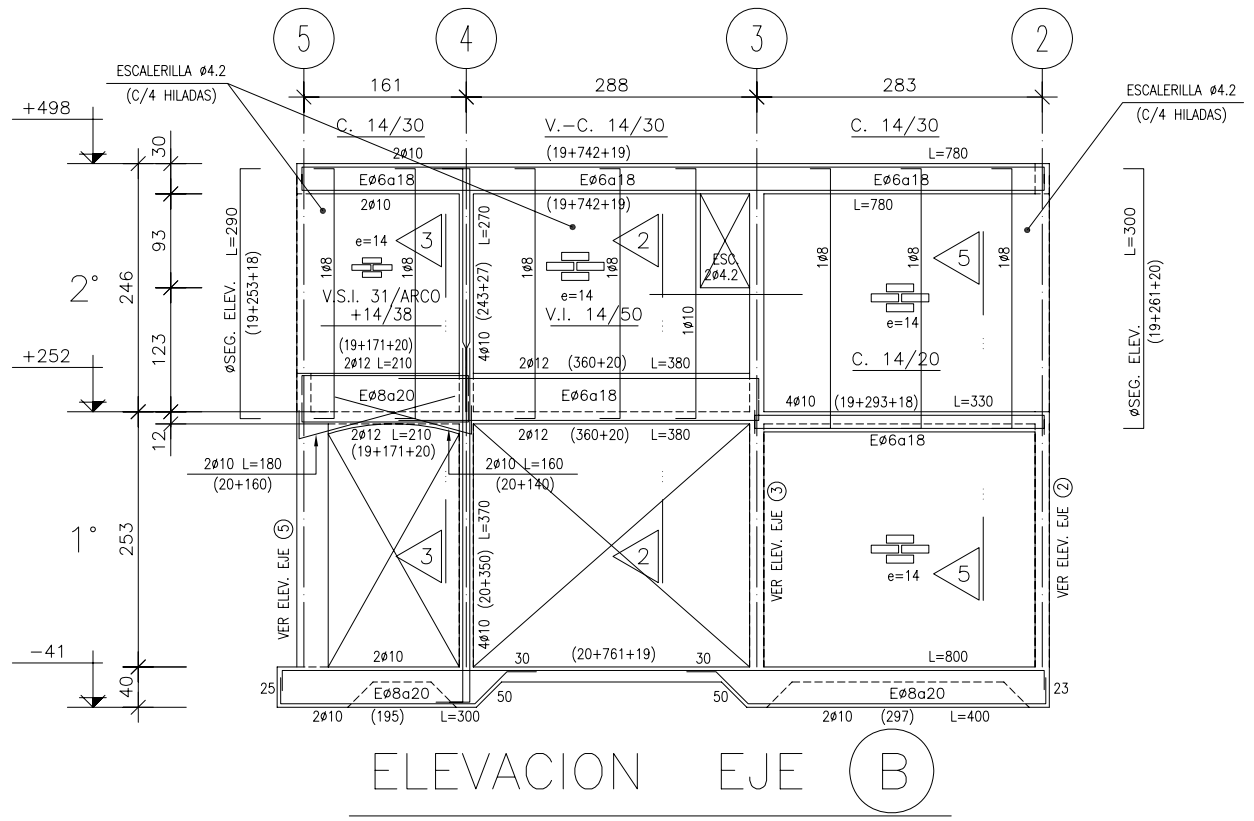

ELEVACION EJE B

ESC. 1:50

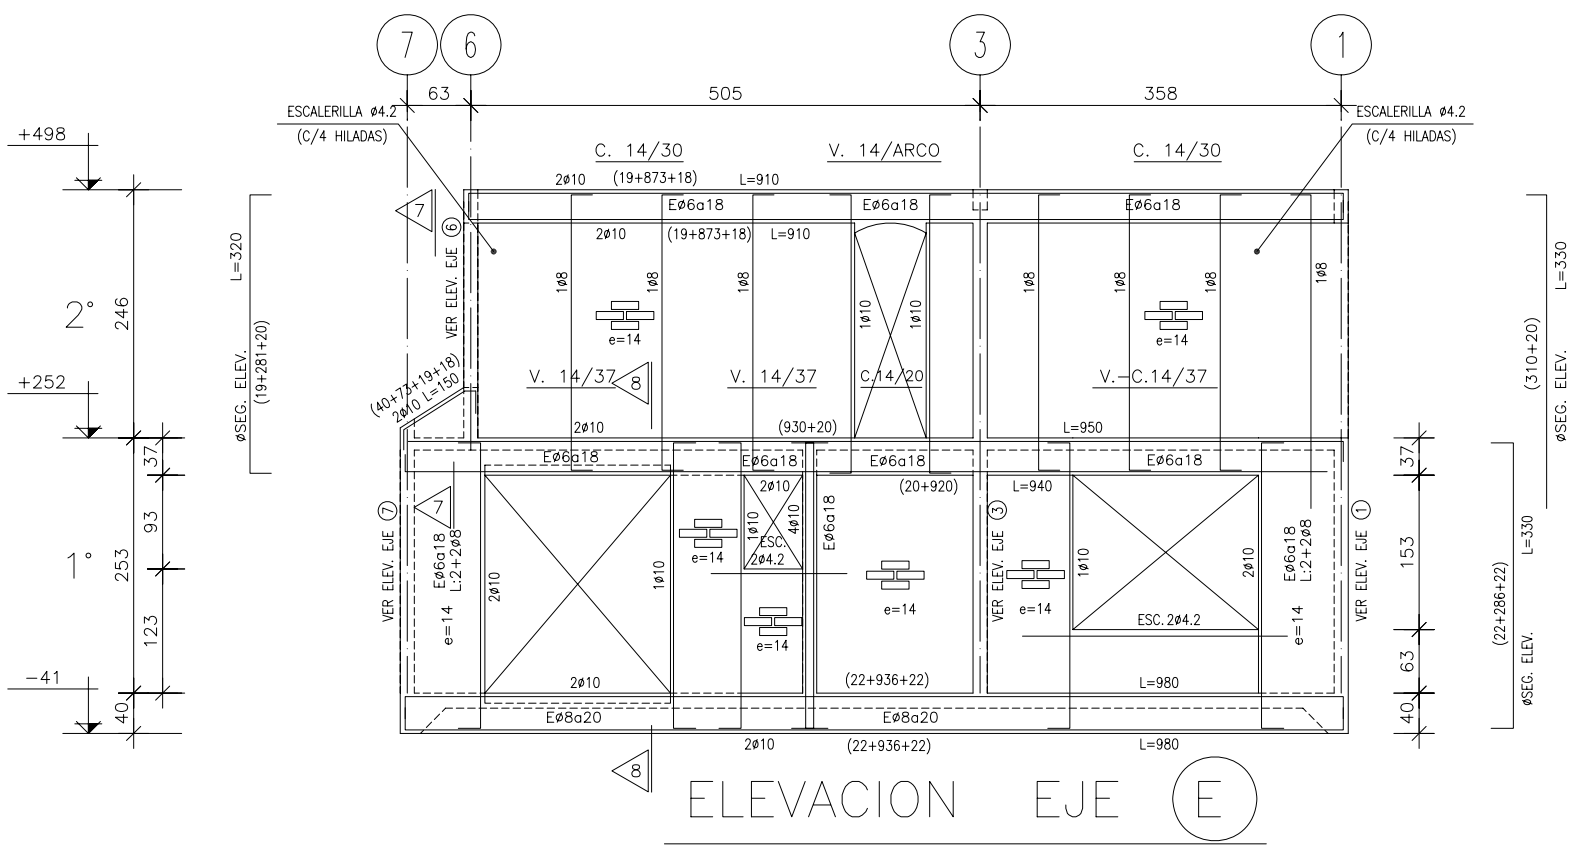

ELEVACION EJE E

ESC. 1:50

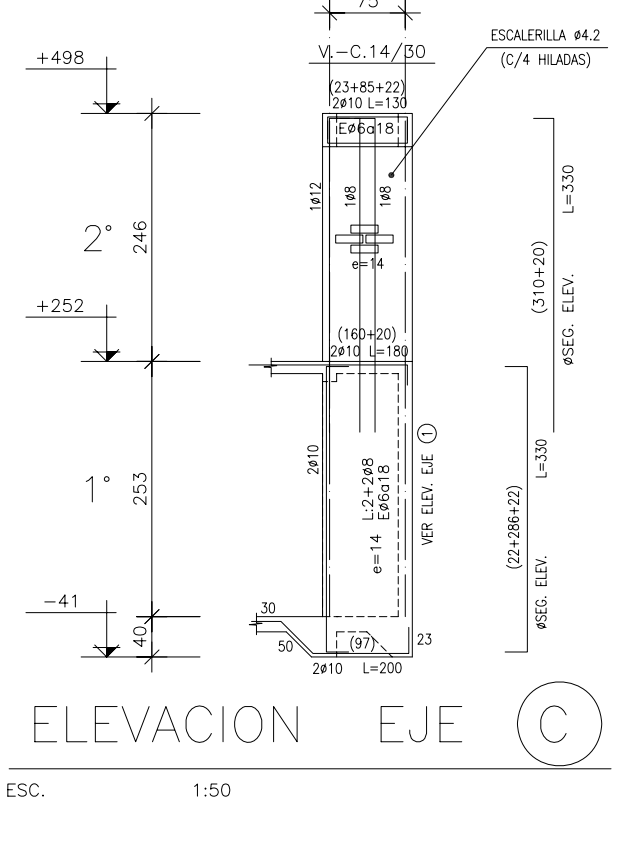

ELEVACION EJE C

ESC. 1:50

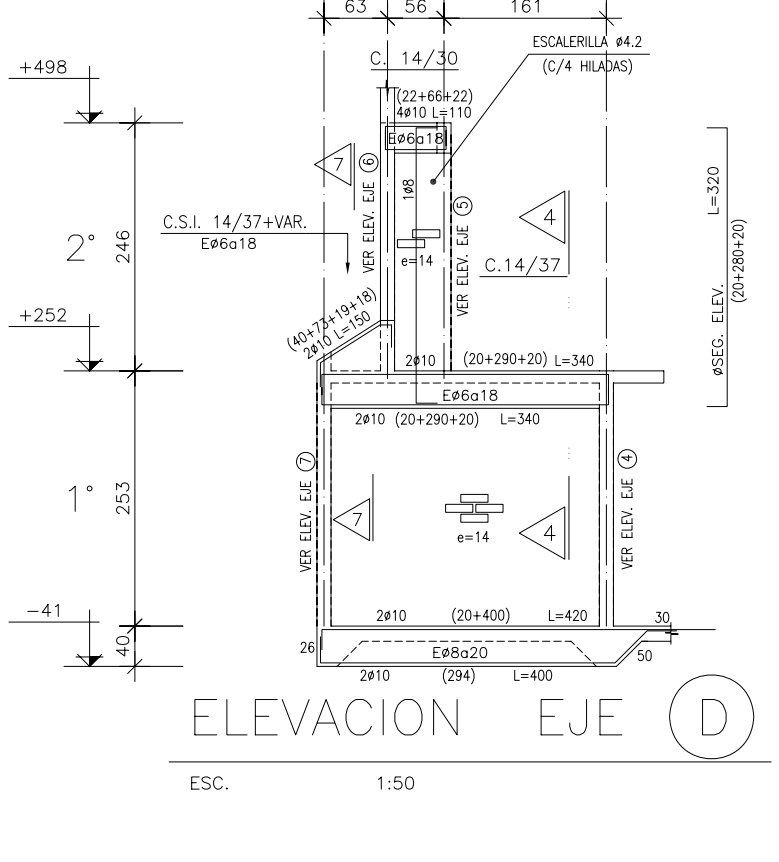

ELEVACION EJE D

ESC. 1:50